


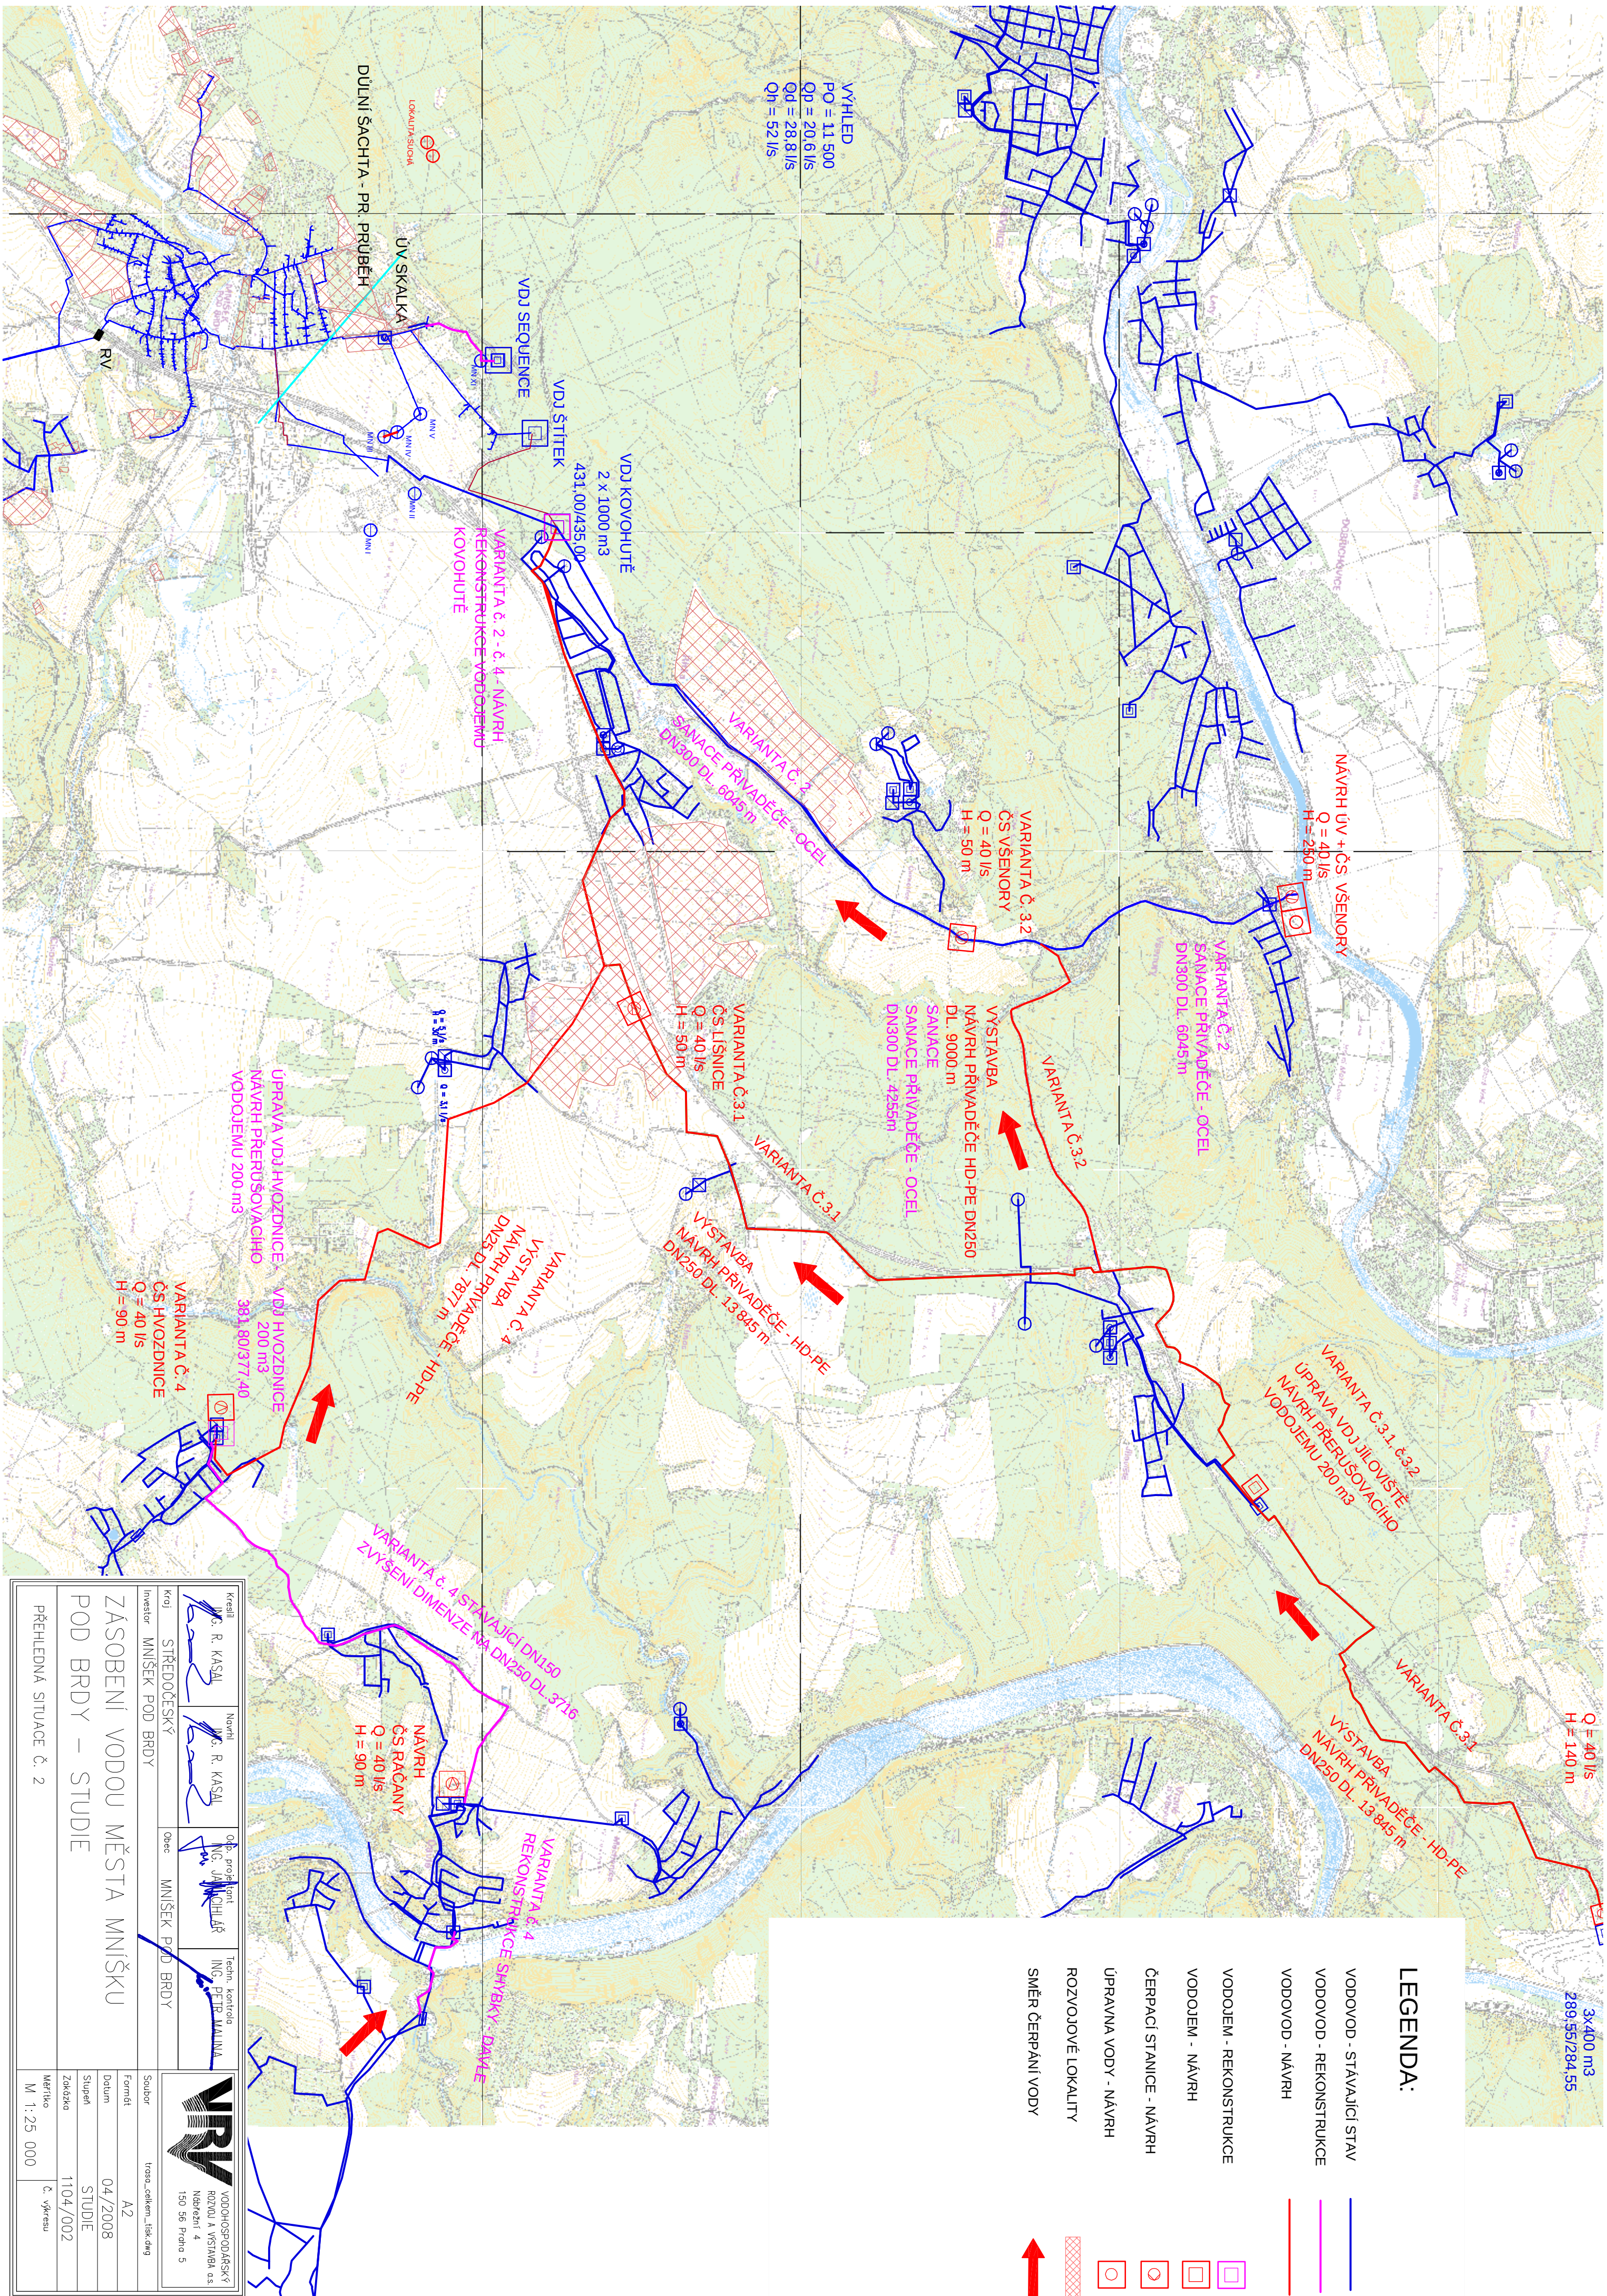

Kreslí	Mg. R. KASAL	Návrh	Mg. R. KASAL	Op. projektant	Mg. J. CHULÁŘ	Techn. kontrola	Mg. P. MALINA
Kraj	STŘEDOČESKÝ	Oceň	MINIŠEK POD BRDY				
Investor	MINIŠEK POD BRDY						
 VODOHOSPODÁŘSKÝ ROZVOJ A VYSTAVBA a.s. Národní 4 150 56 Praha 5							
Soubor		trasa, celkem, listový					
Fornát	A2						
Datum	04/2008						
Stupeň	STUDIE						
Zakázka	1104/002						
Měřítko	M 1:25 000		Č. výkresu				